


## ENTRATE E DISPOSIZIONE AULE

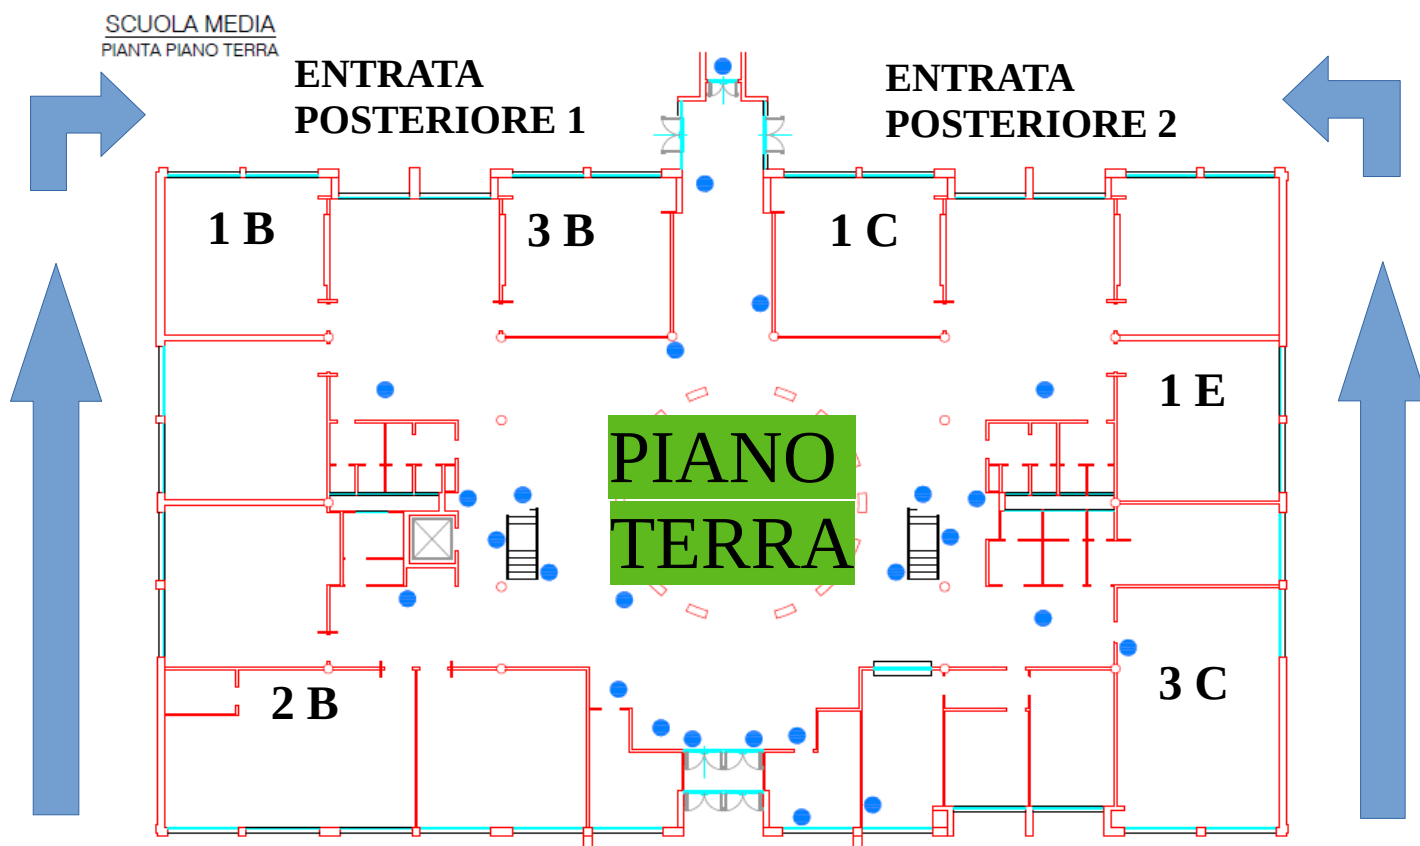

**CLASSI 1 B – 2 B – 3 B**

ENTRATA POSTERIORE 1 LATO SINISTRO


**CLASSI 1 C – 1 E – 3 C**

ENTRATA POSTERIORE 2 LATO DESTRO

**ALL'INTERNO SEGUIRE I PERCORSI VERDI**

## ENTRATE E DISPOSIZIONE AULE

SCUOLA MEDIA  
PIANTA PIANO PRIMO

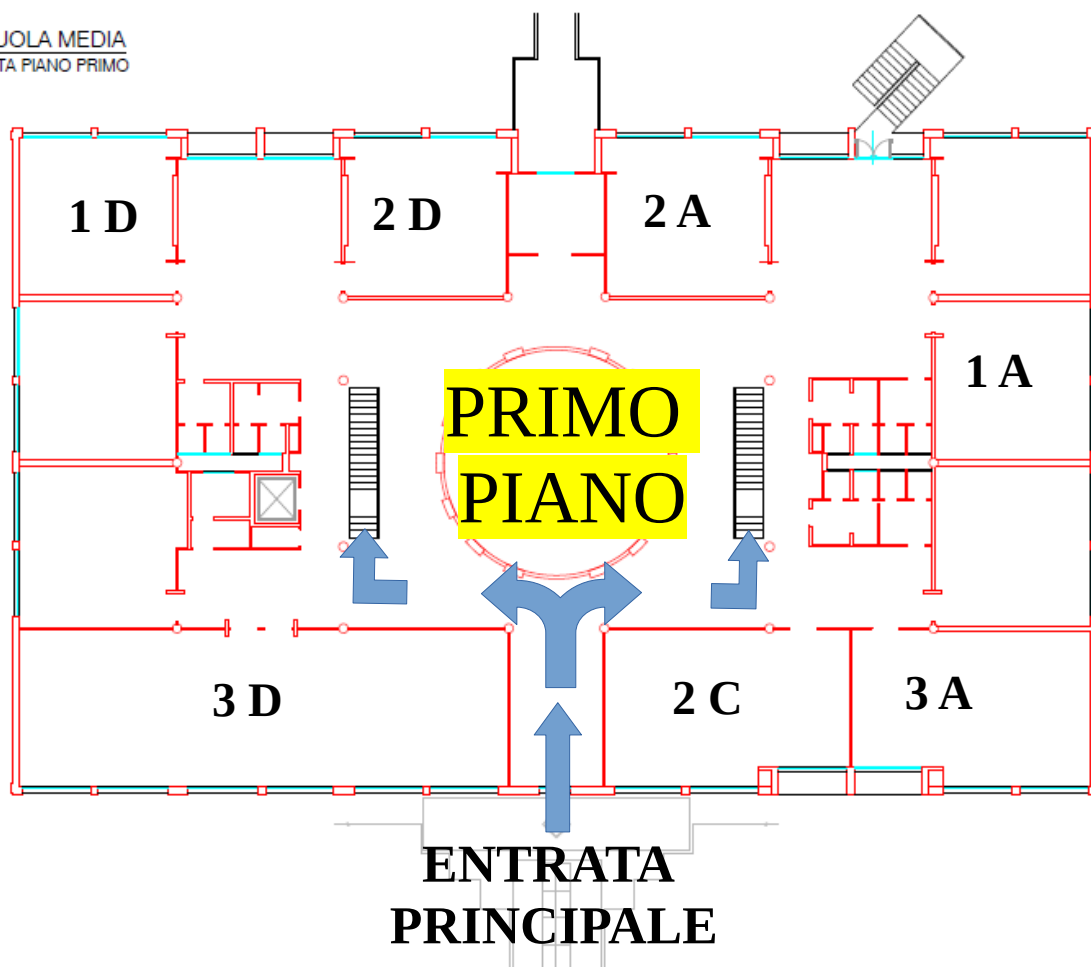

**CLASSI 1 D – 2 D – 3 D**

ENTRATA PRINCIPALE LATO SINISTRO

**CLASSI 1 A - 2 A – 3 A - 2 C**

ENTRATA PRINCIPALE LATO DESTRO

**ALL'INTERNO SEGUIRE I PERCORSI GIALLI E SALIRE LE SCALE**