


ENTRATE E DISPOSIZIONE AULE

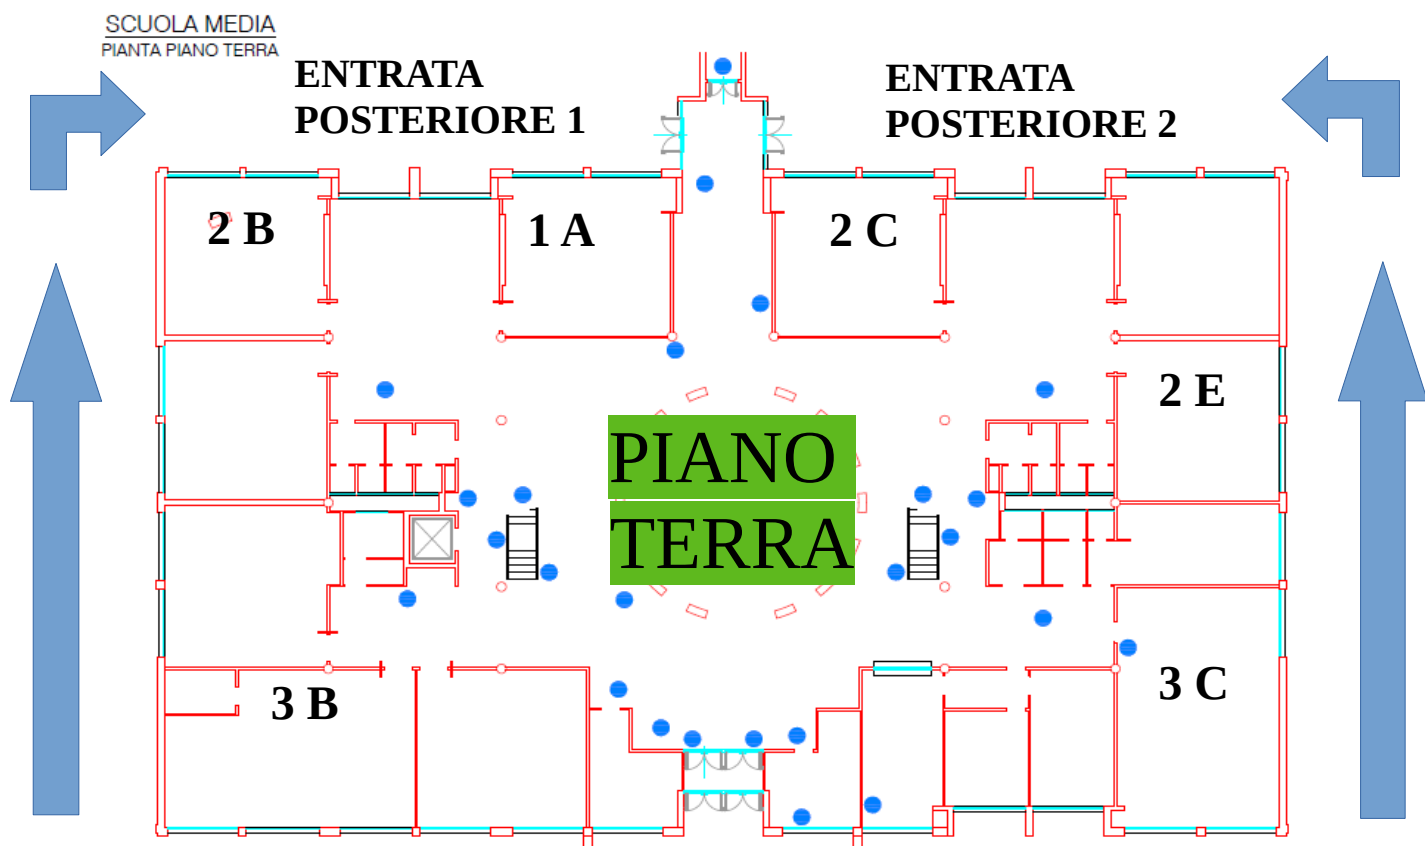

CLASSI 2 B – 1 A – 3 B

ENTRATA POSTERIORE 1 LATO SINISTRO


CLASSI 2 C – 2 E – 3 C

ENTRATA POSTERIORE 2 LATO DESTRO

ALL'INTERNO SEGUIRE I PERCORSI VERDI

ENTRATE E DISPOSIZIONE AULE

SCUOLA MEDIA
PIANTA PIANO PRIMO

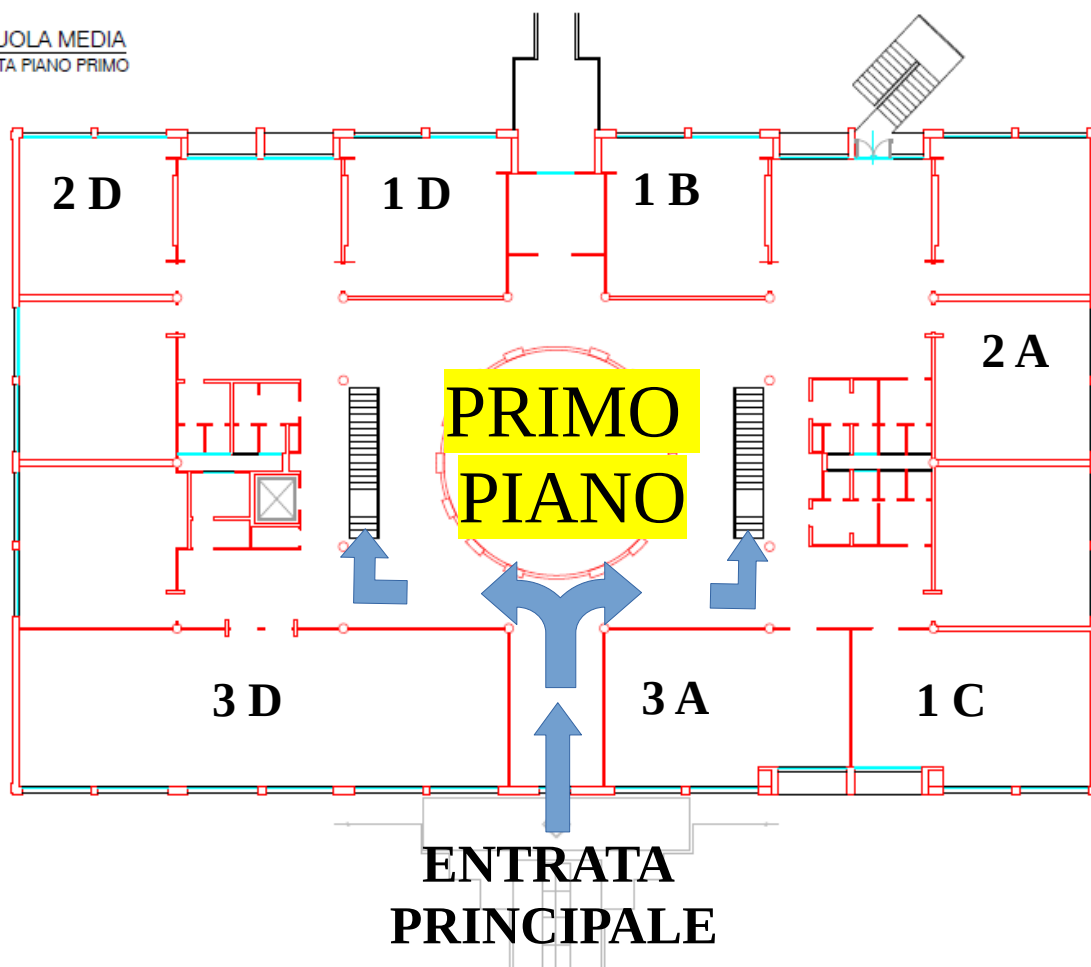

CLASSI 1 D – 2 D – 3D

ENTRATA PRINCIPALE LATO SINISTRO

CLASSI 1B - 1C – 2 A – 3 A

ENTRATA PRINCIPALE LATO DESTRO

**ALL'INTERNO SEGUIRE I PERCORSI GIALLI E
SALIRE LE SCALE**